


テーブル・椅子あり

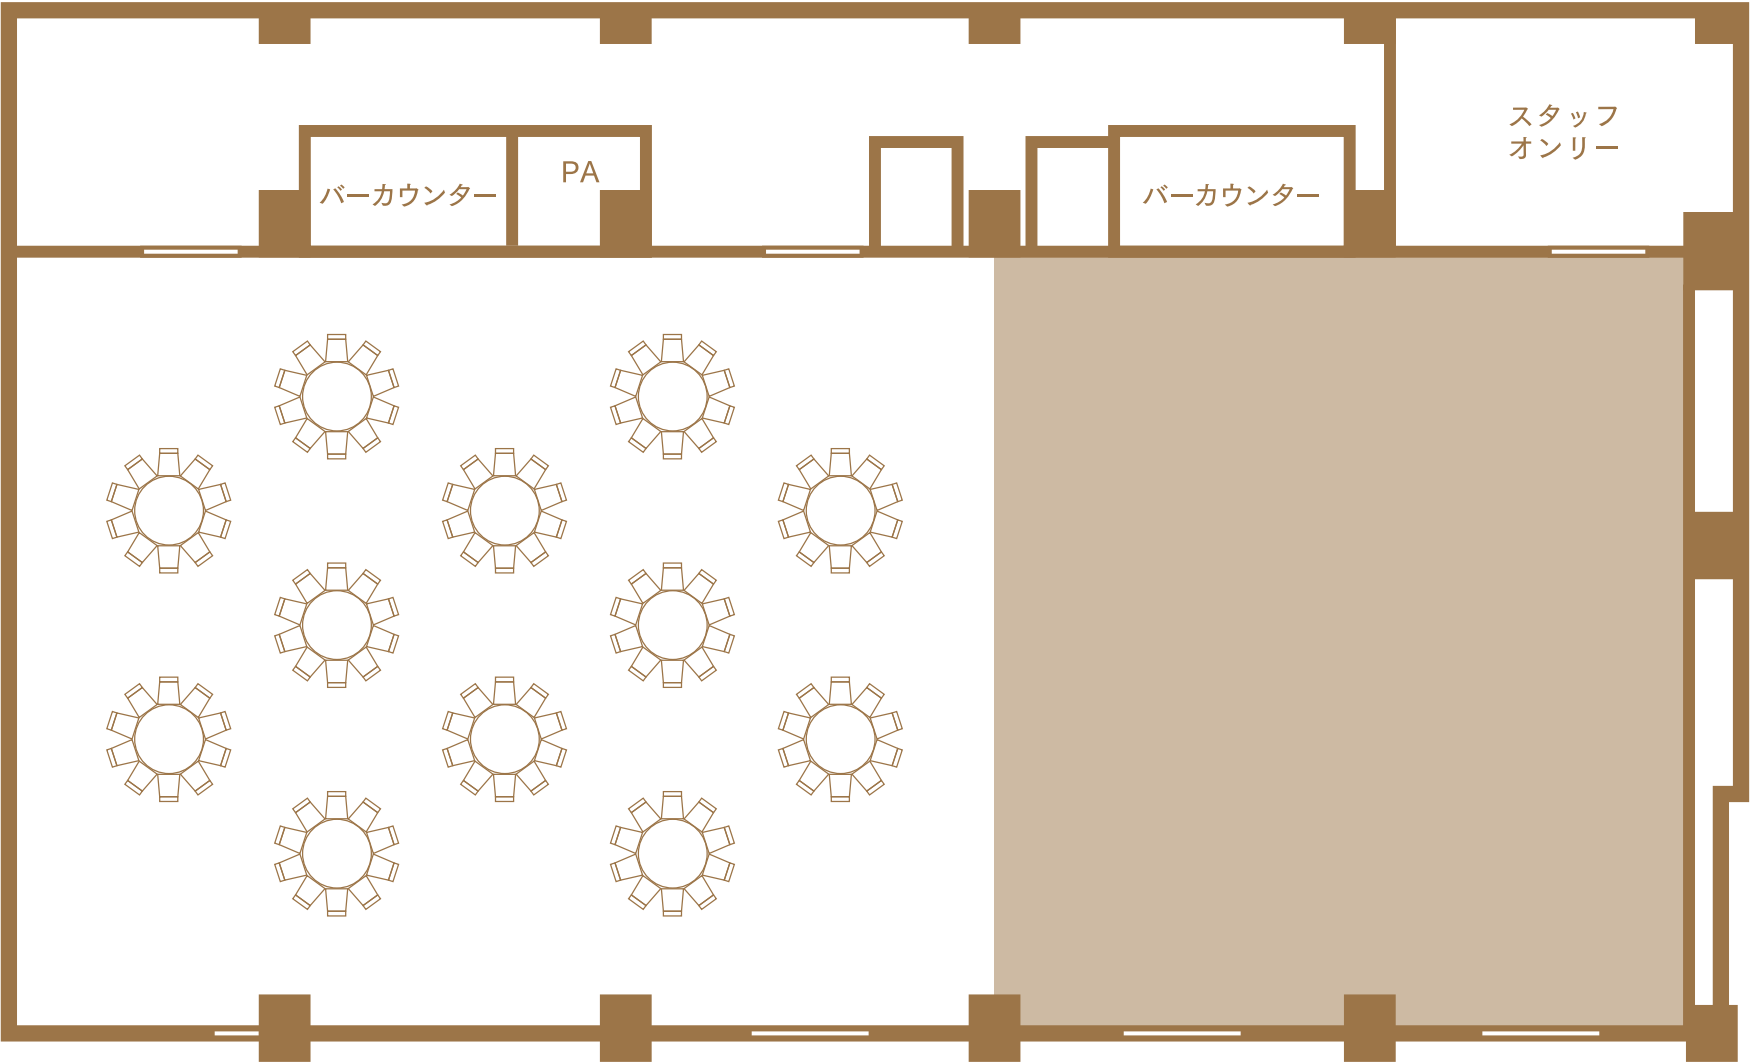

GR 120名レイアウト