


テーブル・椅子あり

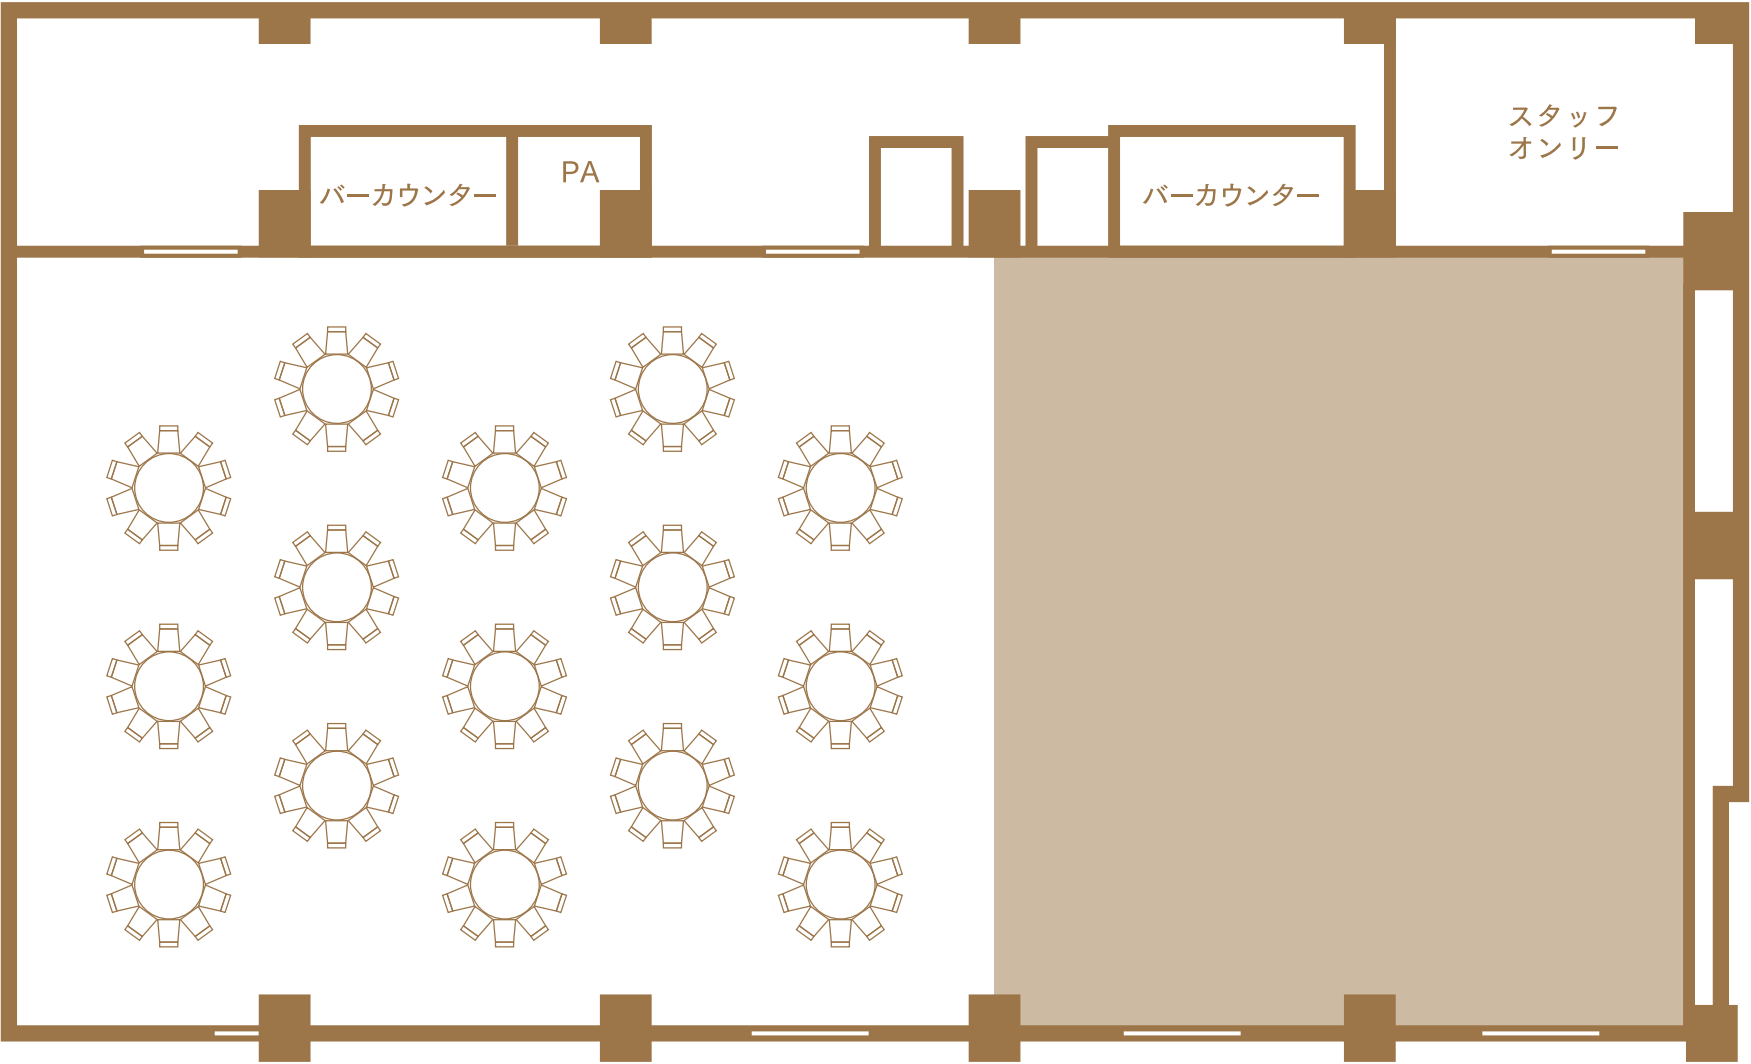

GR 150名レイアウト