


テーブル・椅子あり

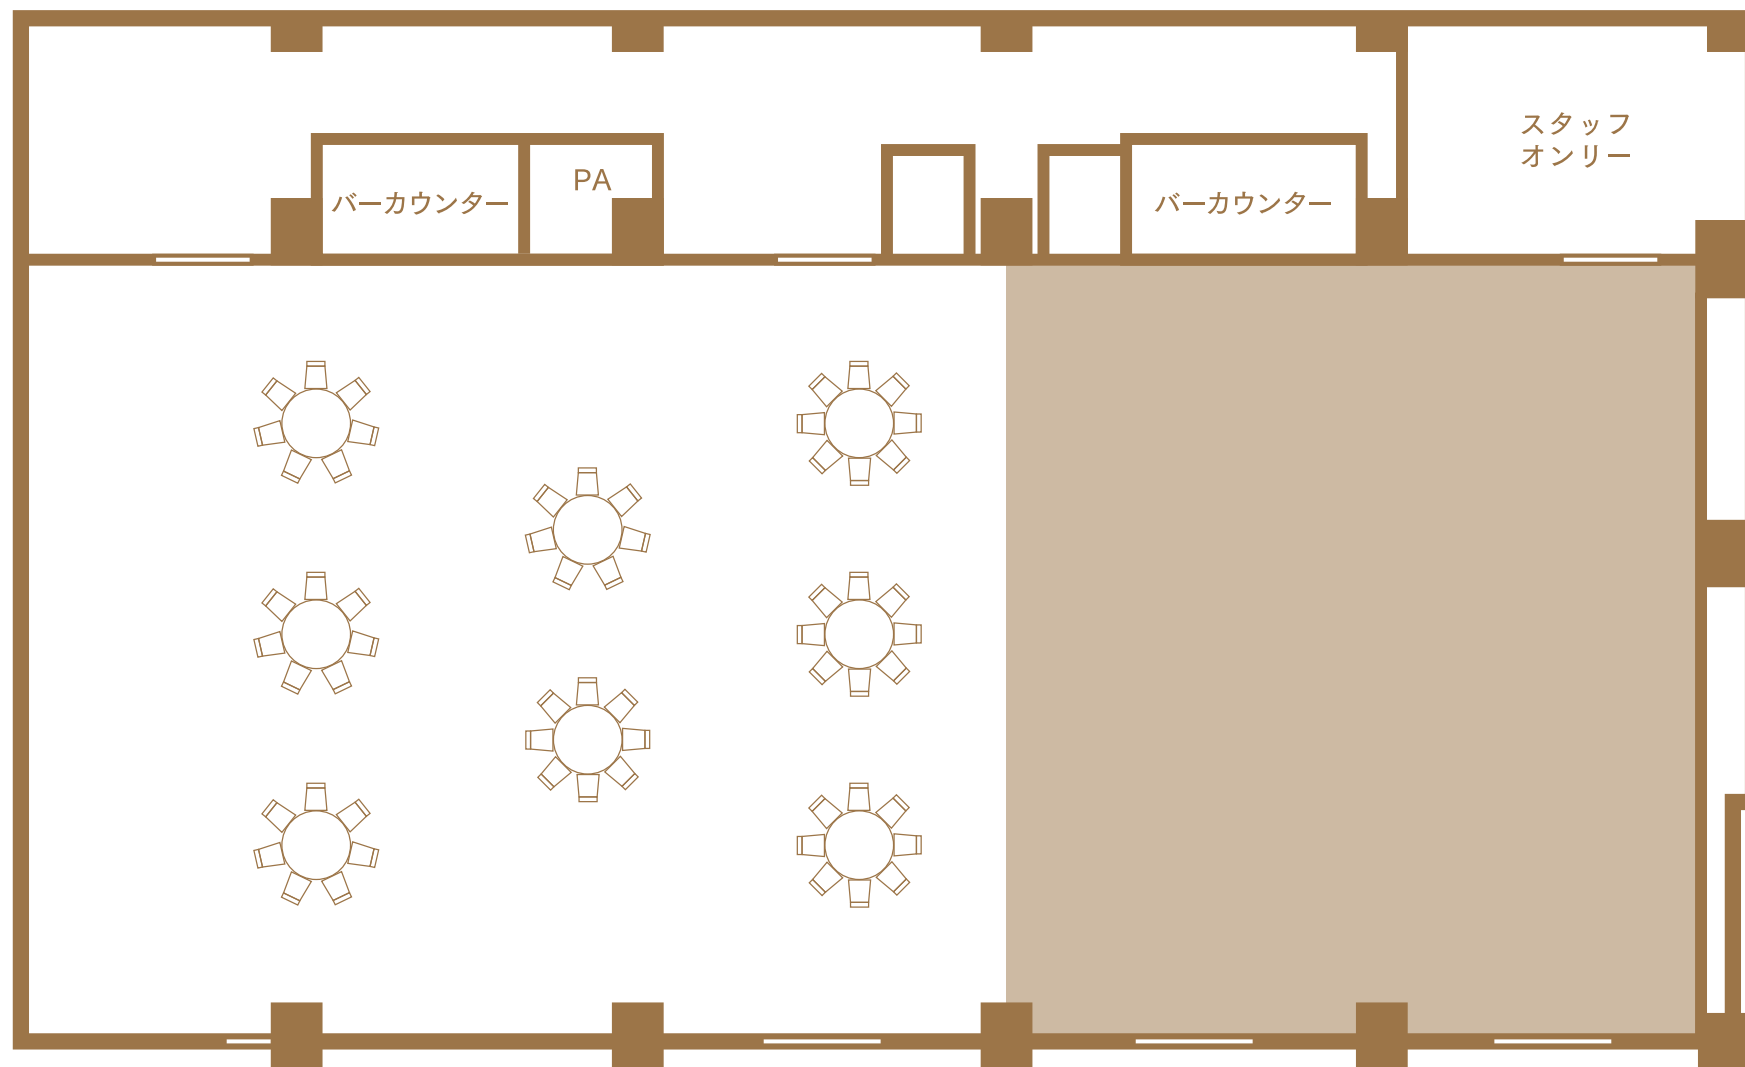

GR 60名レイアウト