


テーブル・椅子あり

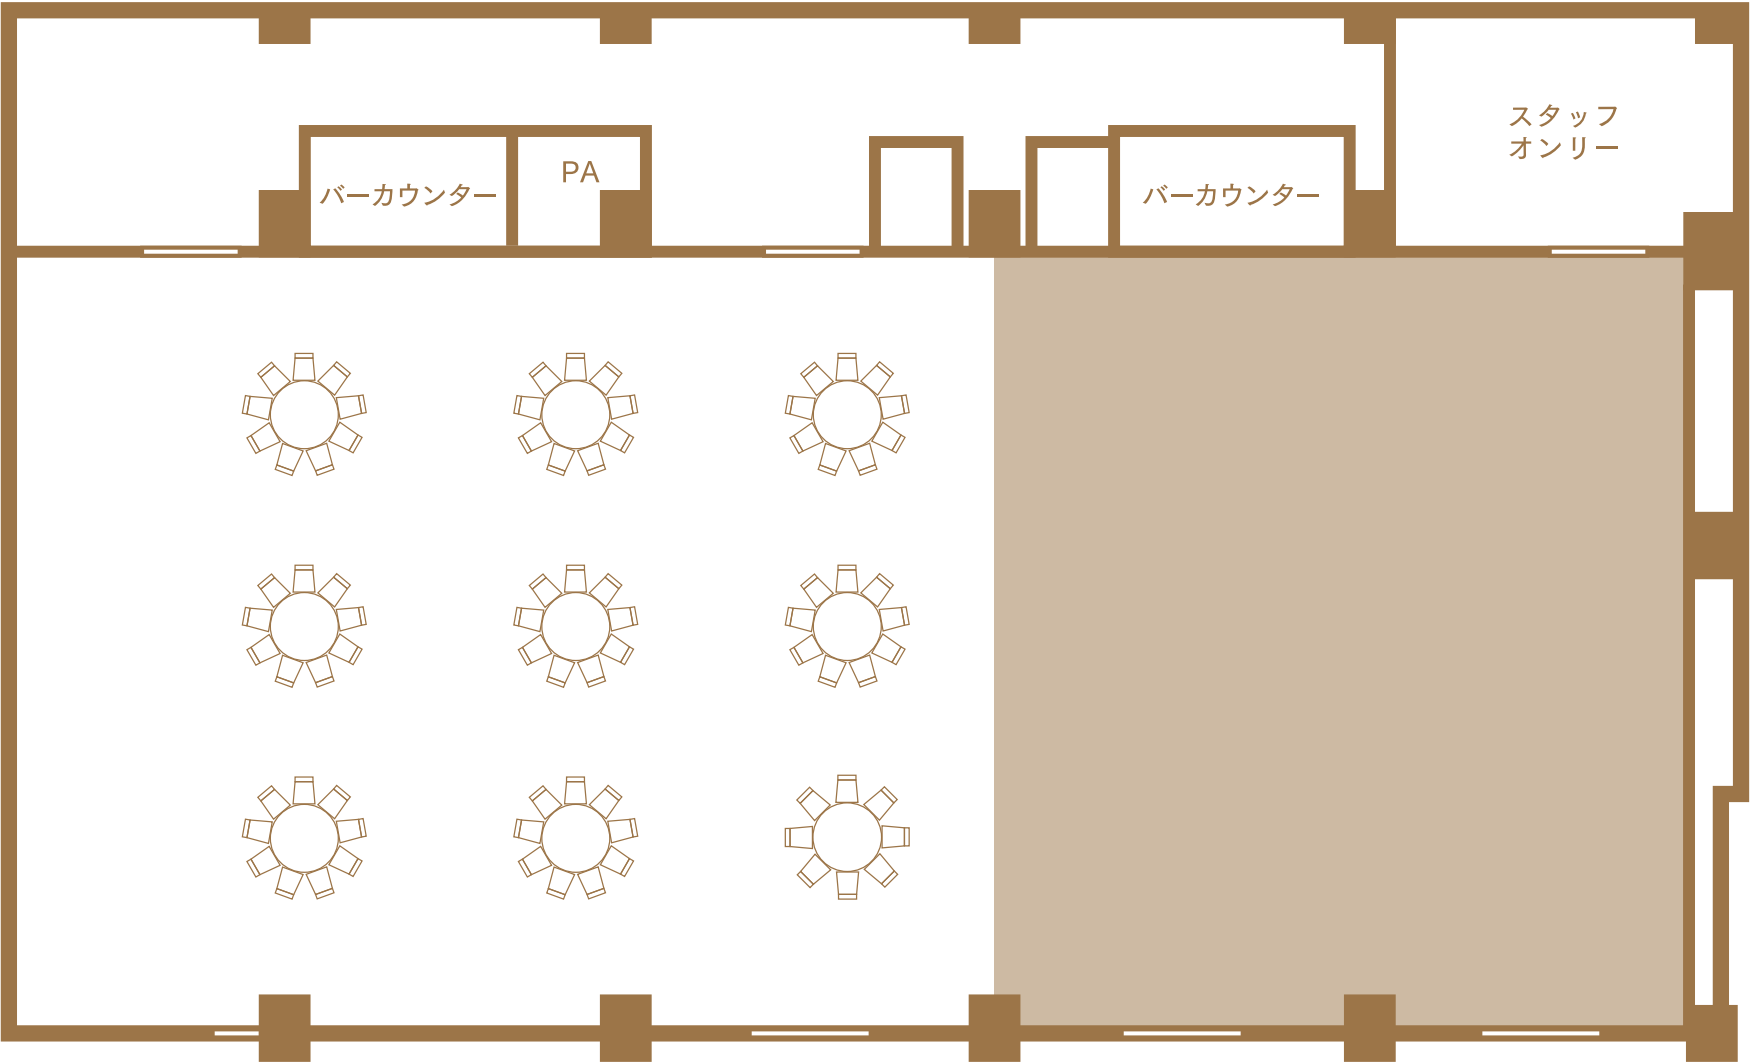

GR 80名レイアウト